

PIGNAN


Planche 3

Planche du zonage A et N,
du patrimoine végétal,
des espaces minimum de bon fonctionnement
et des changements de destination

Echelle : 1 / 7500e

DOCUMENT D'ÉTAPE MIS À DISPOSITION
Décembre 2023

MONTPELLIER MÉTÉRANEE MÉTROPOLE
50, Place Zeus, 34 000 MONTPELLIER

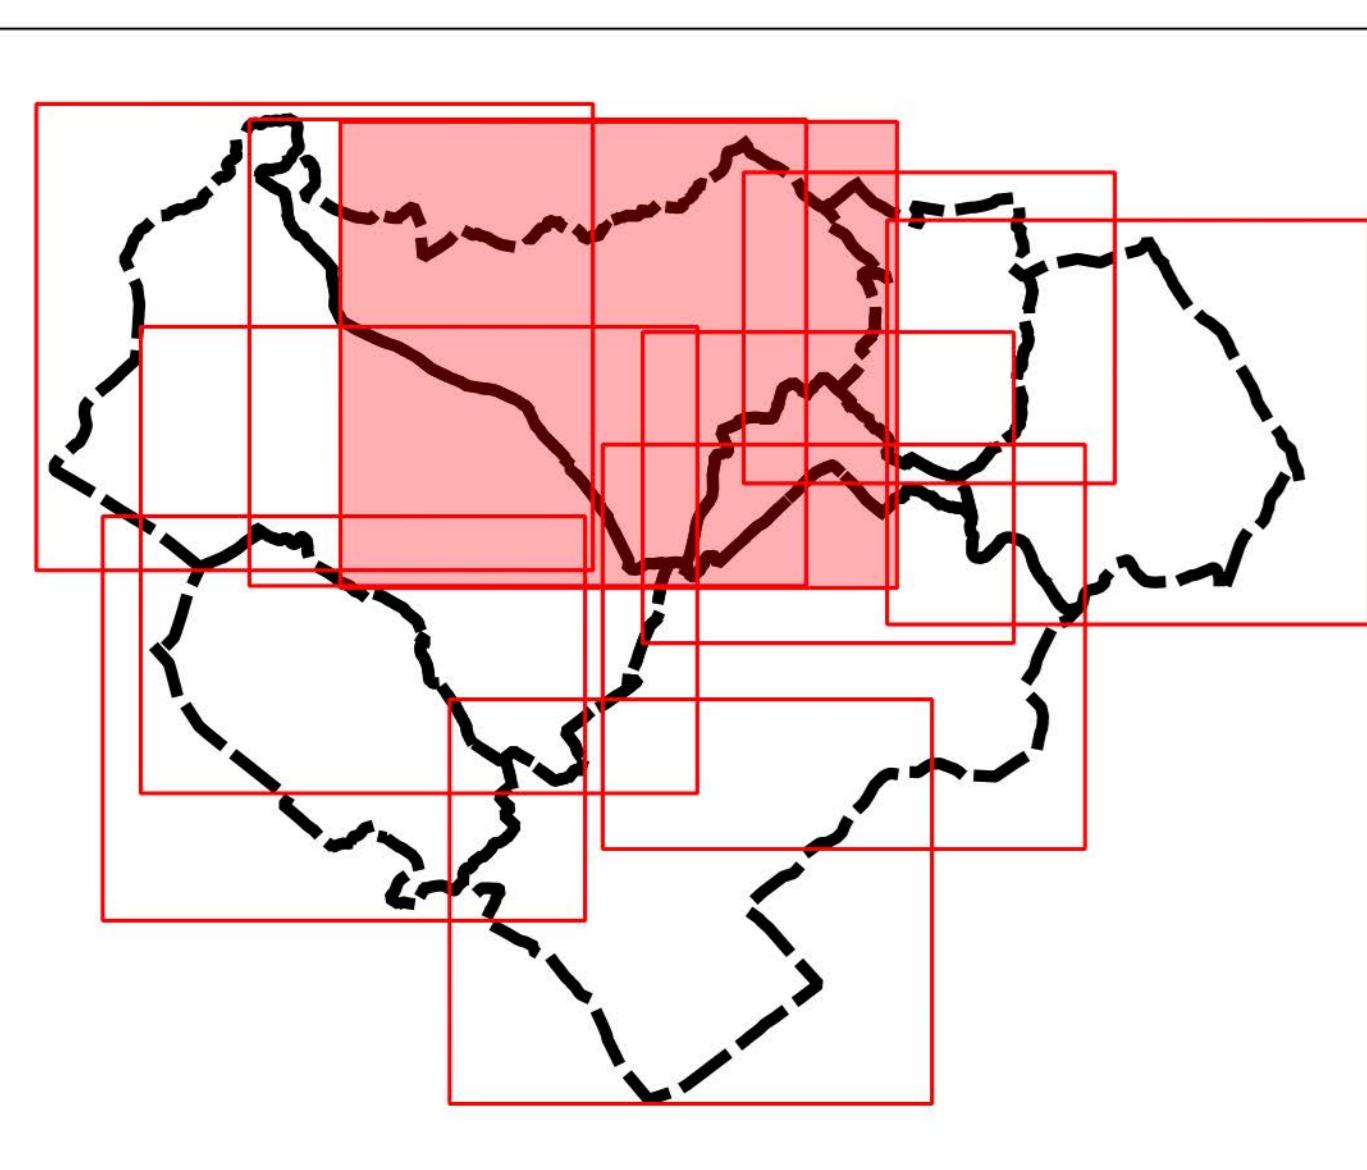

Zones urbaines et à urbaniser

- Limite de zone
- eca

Zones agricoles

- | | |
|------|----------------------|
| ■ A | zone agricole |
| ■ At | trame (biodiversité) |
| ■ Ap | paysage |

Zones naturelles et forestières

- | | |
|-------|------------------------------|
| ■ N | zone naturelle et forestière |
| ■ Nt | trame (biodiversité) |
| ■ Npv | photovoltaïque |

Patrimoine végétal

- Arbre notable isolé (L151-19 et L151-23 du CU)
 - Haie
 - Espace boisé classé
 - Espace vert à protéger type 1
 - Espace vert à protéger type 2
 - Terrain urbain cultivé
- Espaces minimum de bon fonctionnement
- * Changement de destination

