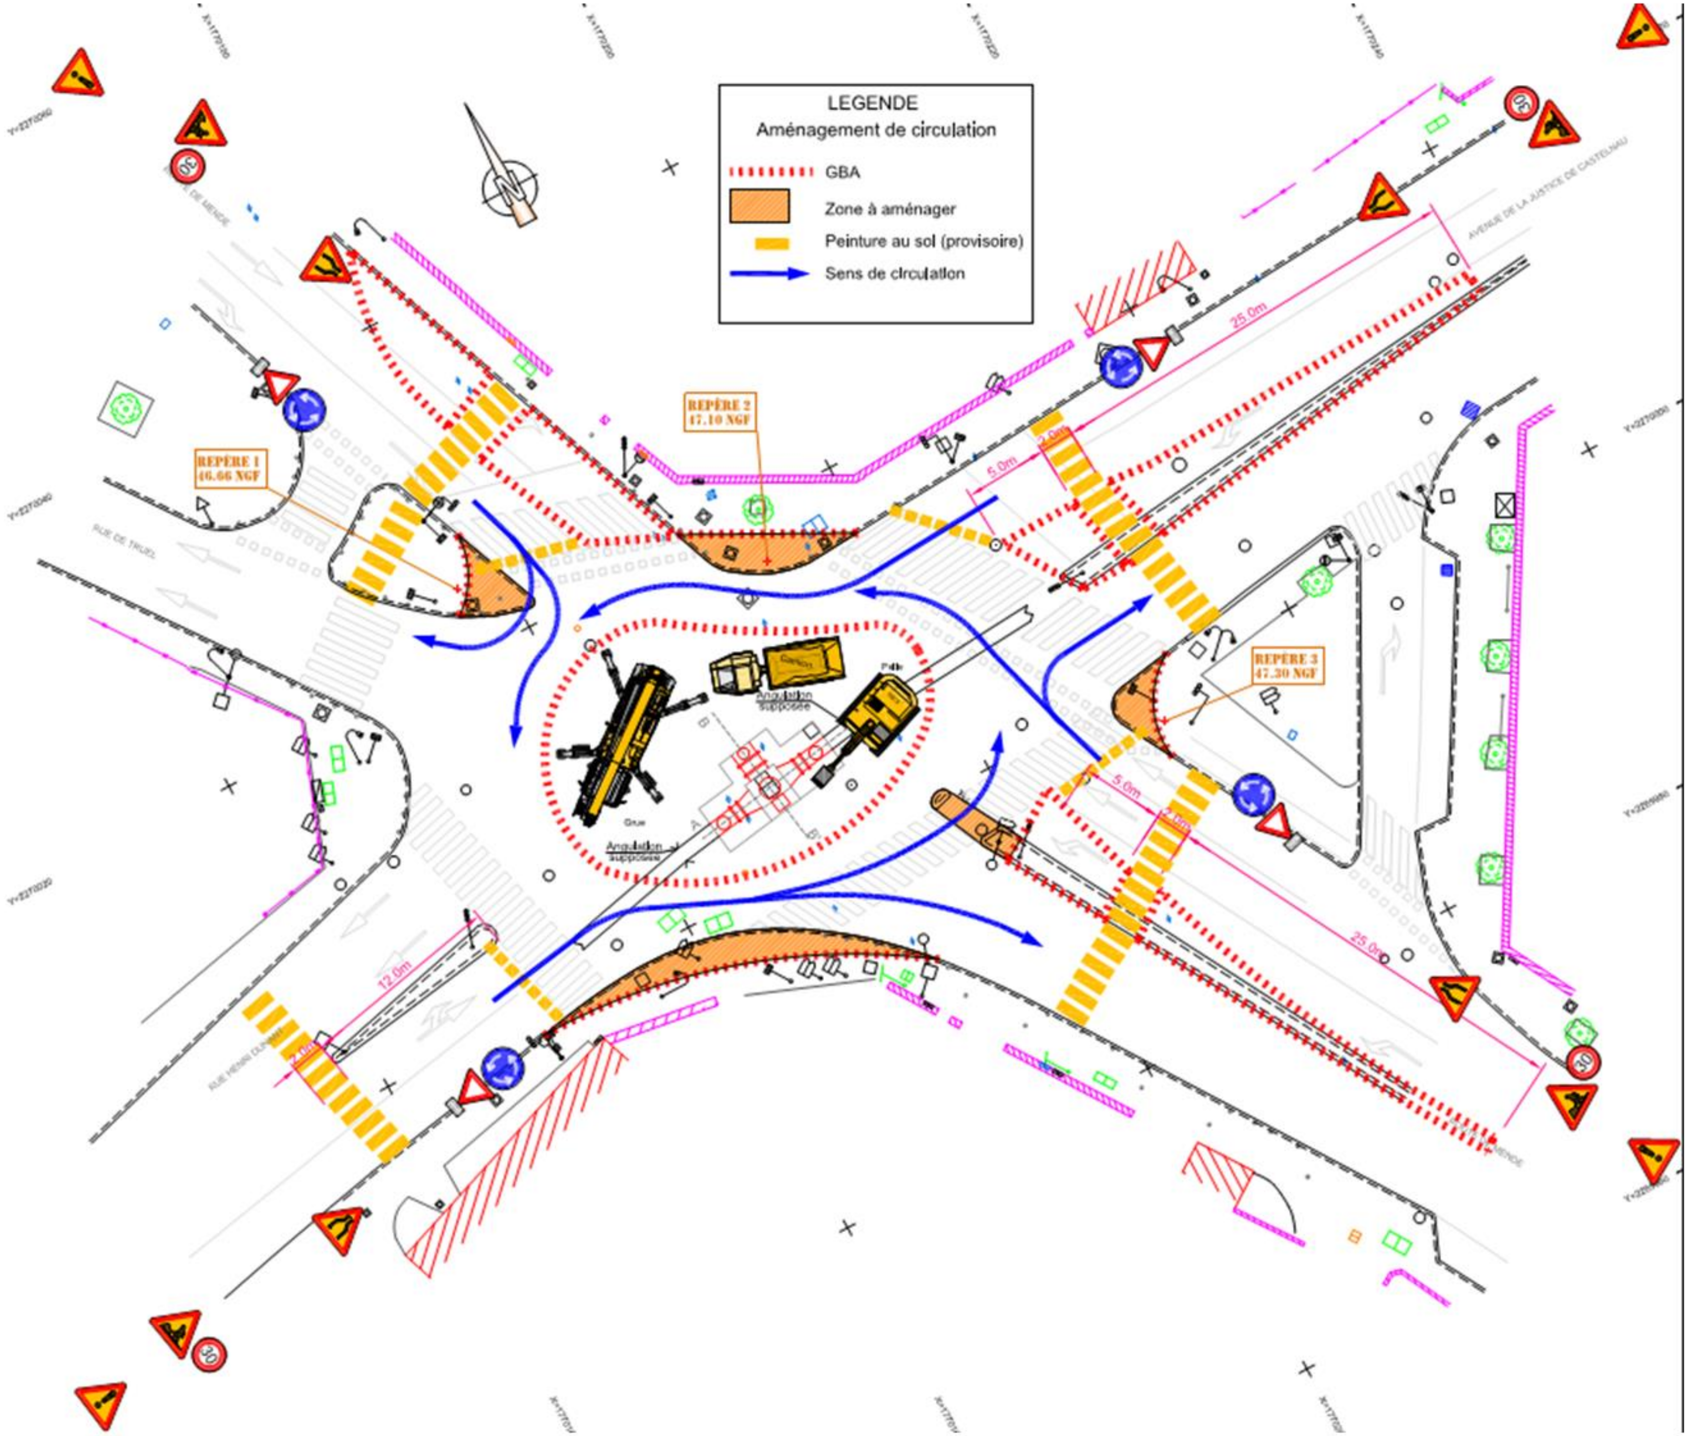
LEGENDE
Aménagement de circulation
GBA
Zone à aménager
Peinture au sol (provisoire)
Sens de circulation
REPÈRE 1
46.66 NGF
REPÈRE 2
47.10 NGF
REPÈRE 3
47.30 NGF
25.0m
5.0m
12.0m
Angulation supposée
Grue
Pelle